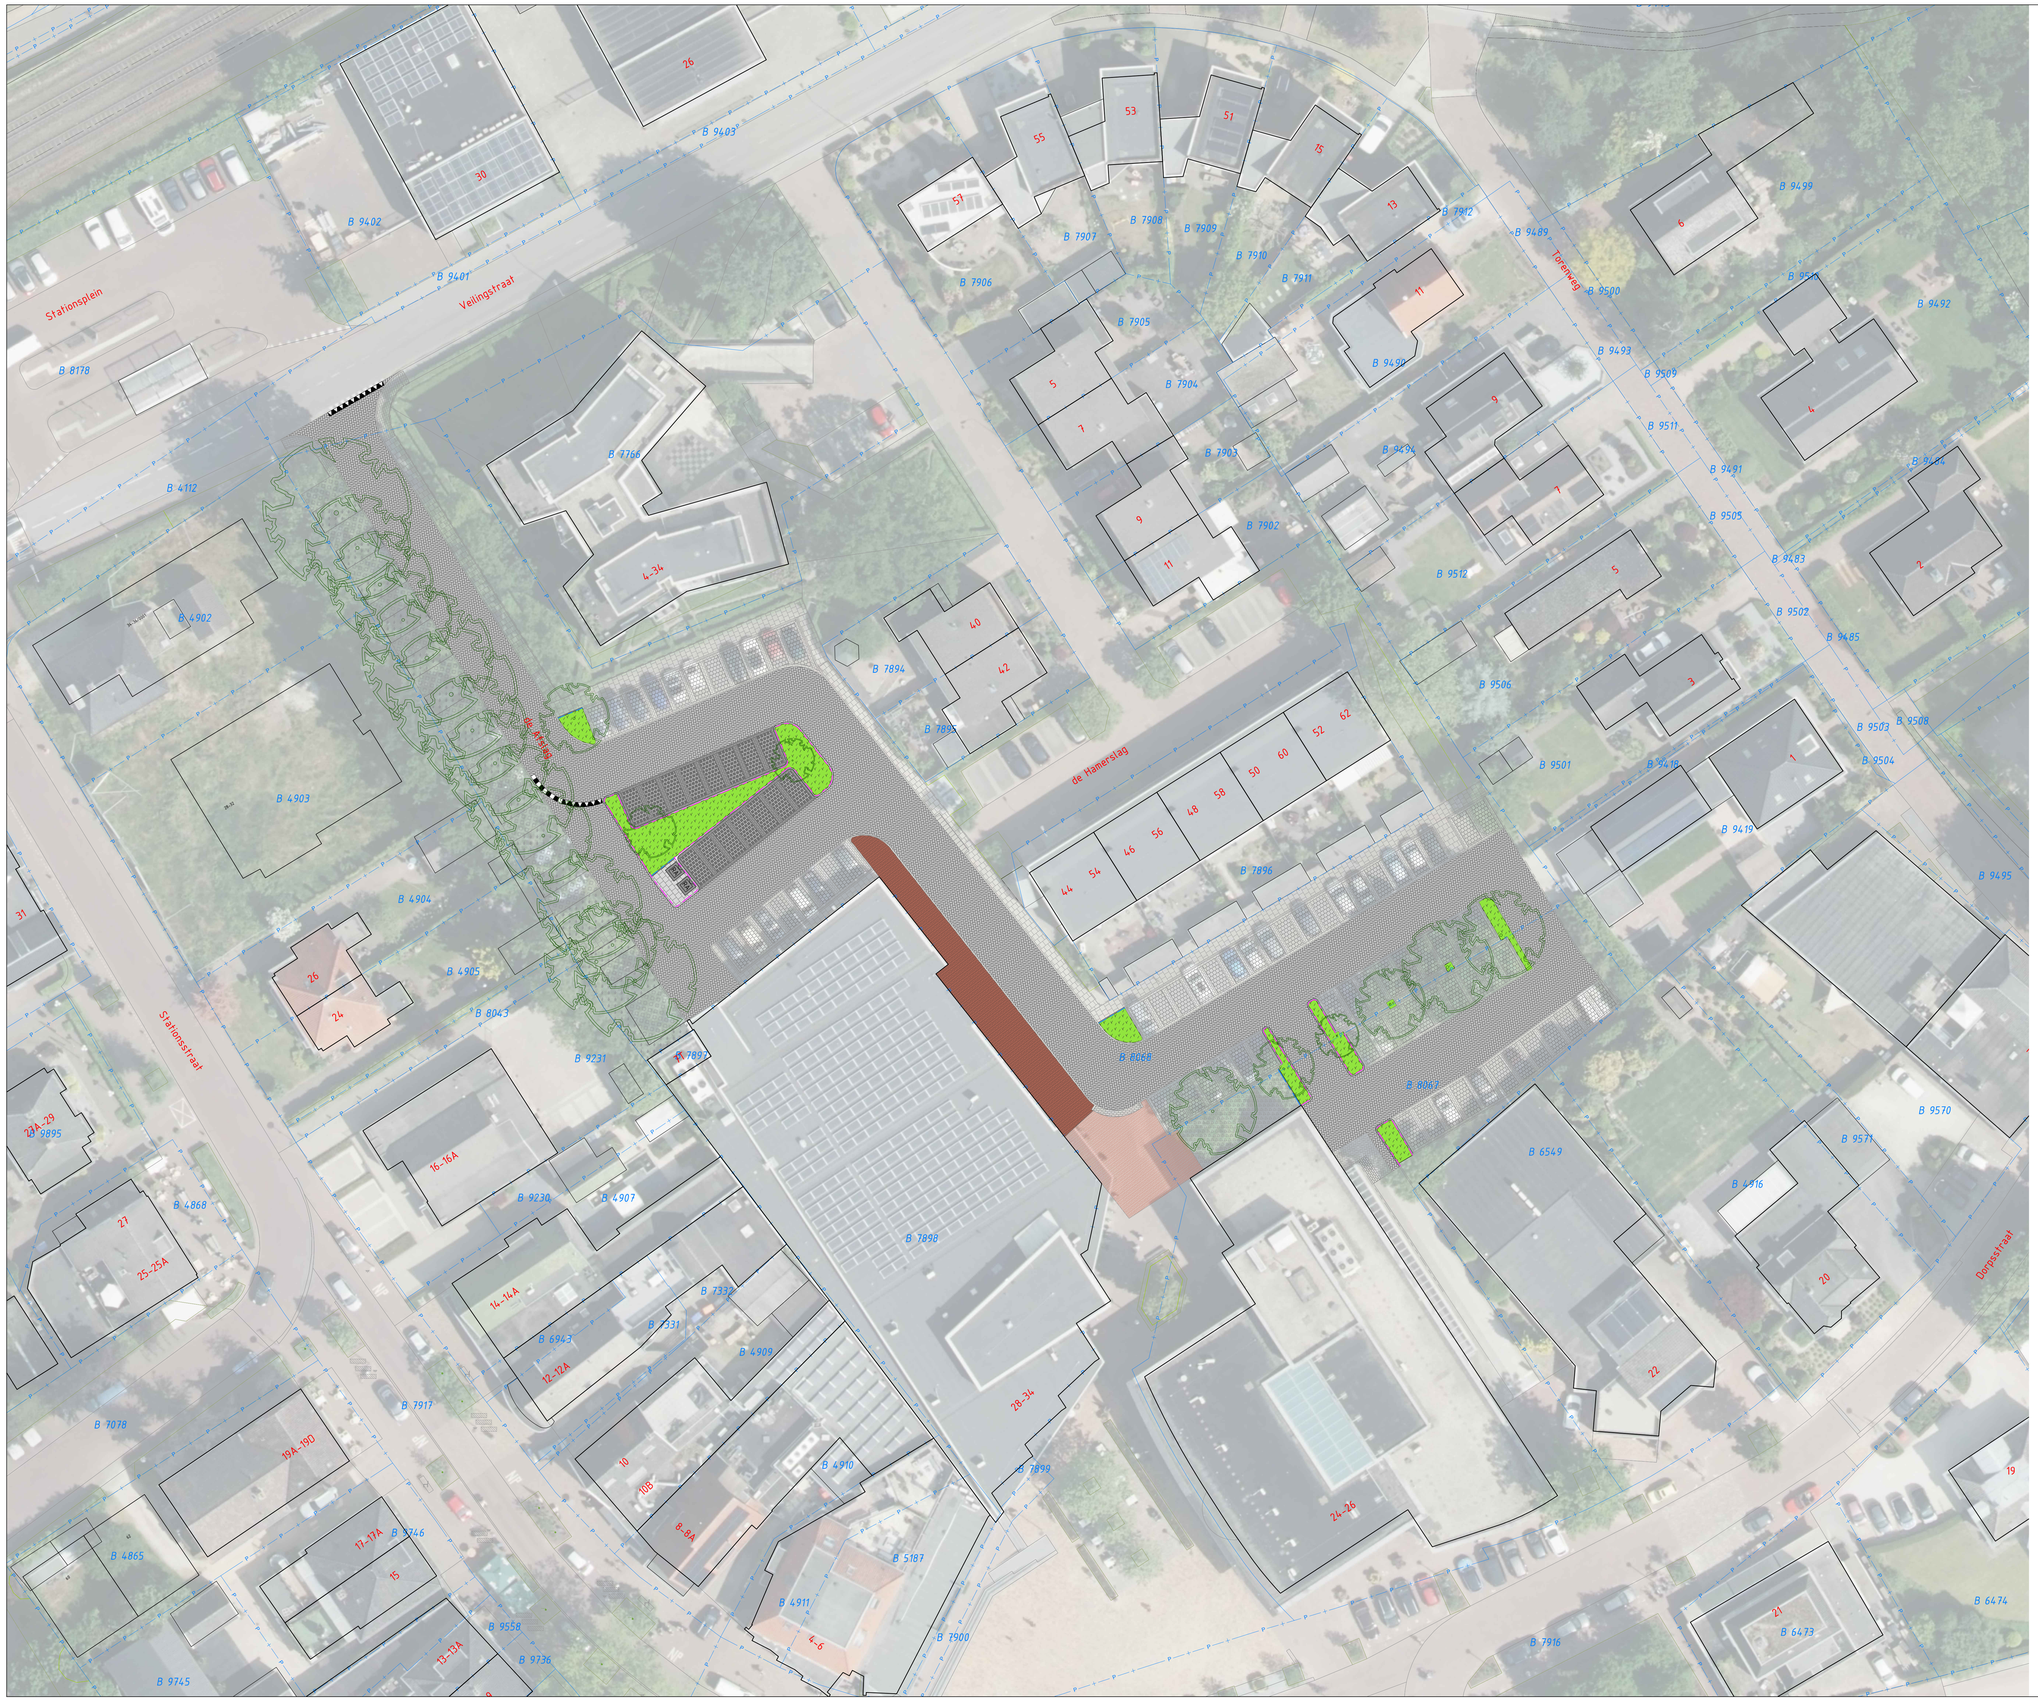

Nieuwe situatie
Aantal parkeerplaatsen bestaand
85 Stuks
Aantal parkeerplaatsen nieuw
87 Stuks

LEGENDA

Bestaande situatie

- Rijbaan Betonstraatstenen KF, keperverband, kleur: grijs
- Rijbaan Betonstraatstenen KF, halfsteensverband, kleur: antraciet
- Parkeervak Betonstraatstenen KF, dubbelklinker, halfsteensverband, kleur: antraciet
- Parkeervak Grasbetonstraatstenen, Kleur: grijs
- Omrending parkeervak Betonstraatstenen KF, halfsteensverband, kleur: grijs
- Trottoir Straatbakstenen DF, keperverband, kleur: rood-bruin
- Trottoir Betontegels 300x300mm, halfsteensverband, kleur: grijs
- Halfverharding Grind, kleur: lichtgrijs/wit
- Trottoirband 150/150x250mm, kleur: grijs
- Opsluitband 100x200mm, kleur: grijs
- Inritbanden 750x180x500mm, kleur: grijs
- Beplanting Diverse beplanting, struikgewas, heesters, lage beplanting
- Boom, handhaven

Nieuwe situatie

- Rijbaan Herstraten betonstraatstenen KF, keperverband, kleur: grijs
- Parkeervak Aanbrengen betonstraatstenen KF, halfsteensverband, kleur: grijs
- Omrending parkeervak Aanbrengen betonstraatstenen KF, halfsteensverband, kleur: grijs
- Trottoir Aanbrengen straatbakstenen DF, keperverband, kleur: rood-bruin
- Trottoir Aanbrengen betontegels 300x300mm, halfsteensverband, kleur: grijs
- Figuratie Herstraten: driehoek-/blokmarkering
- Aanbrengen trottoirband 150/150x250mm, kleur: grijs
- Aanbrengen opsluitband 100x200mm, kleur: grijs
- RA Aanbrengen ondergrondse container
- Aanbrengen beplanting, Type: lage beplanting, struikgewas, bodembedekkers

Herinrichting De Afslag Twello

P07820

17-12-2024

gemeente voorst

BURO HOOGSTRAAT

ONDERDEEL VAN: dagnl de adviesgroep nederland