


voorbeeld achterhoeks padvast

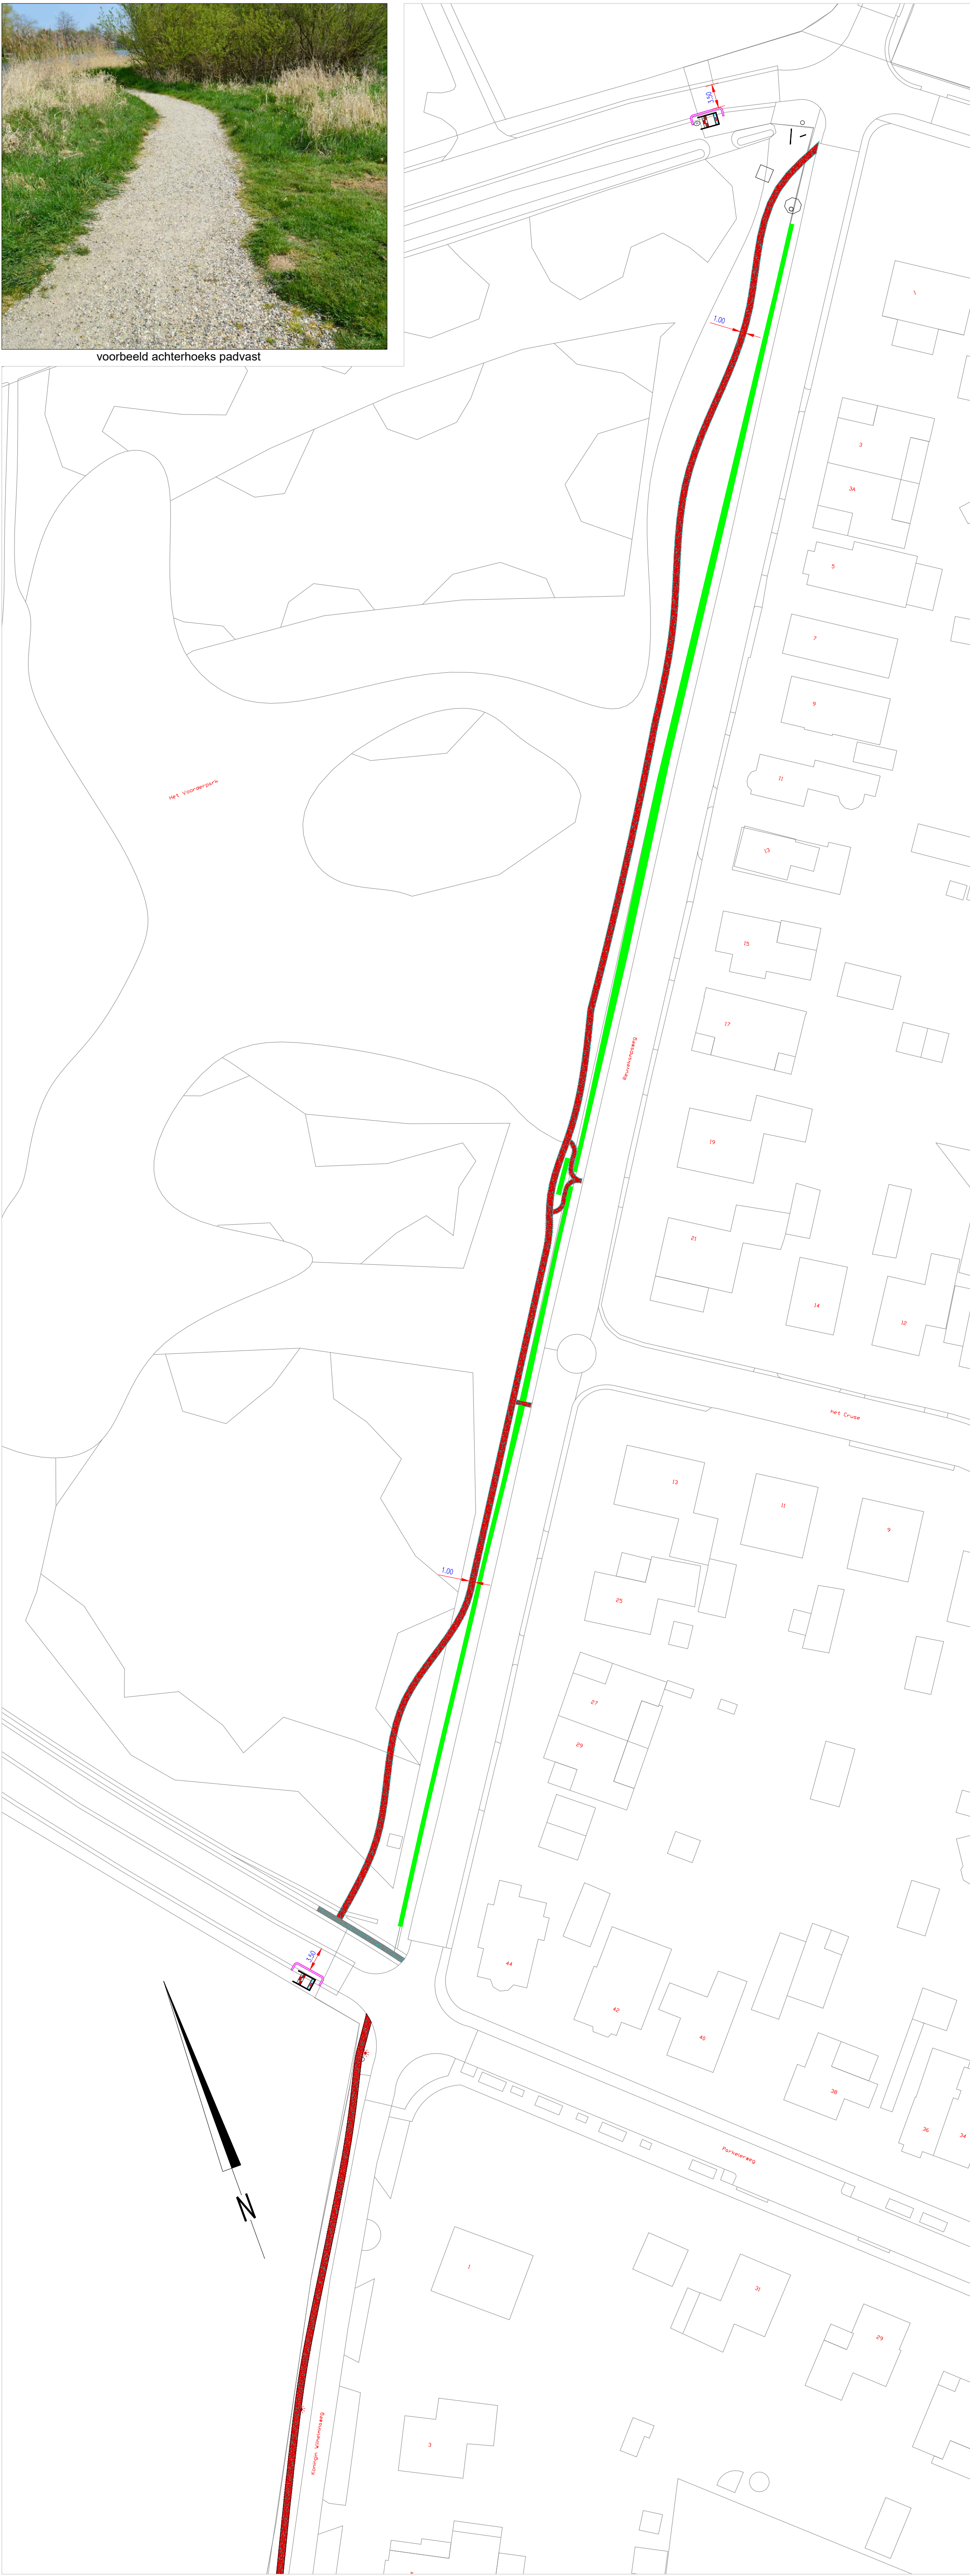

- LEGENDA:**
- ca 600m<sup>2</sup> aan te leggen voetpad
  - aan te brengen wegversmalling
  - bestaande lichtmast
  - bestaand voetpad
  - bestaande haag
  - bestaande rioolput



**gemeente voorst**

H.W. Iordensweg 17  
7291 KA Twello  
Telefoon: (0271-279911)  
e-mail: gemeente@voorst.nl

**Aanbrengen voetpad van Achterhoeks Padvast  
Reuvekampweg- Koningin Wilhelminaweg Twello**

get.: P. van Dijk	dd: 8-6-2023	gez: R&B	afst: R&B
wijz. 1:	dd:	gez:	besl. nr.:
wijz. 2:	dd:	gez:	werk nr.:
wijz. 3:	dd:	gez:	formaat:
wijz. 4:	dd:	gez:	schaal: 1:500
wijz. 5:	dd:	gez:	tek. nr.:

Bestandsnaam: J:\Og\Projecten\beheer\Roling\0-temp\verkeer\Twello Noord\Twello Noord.dwg