
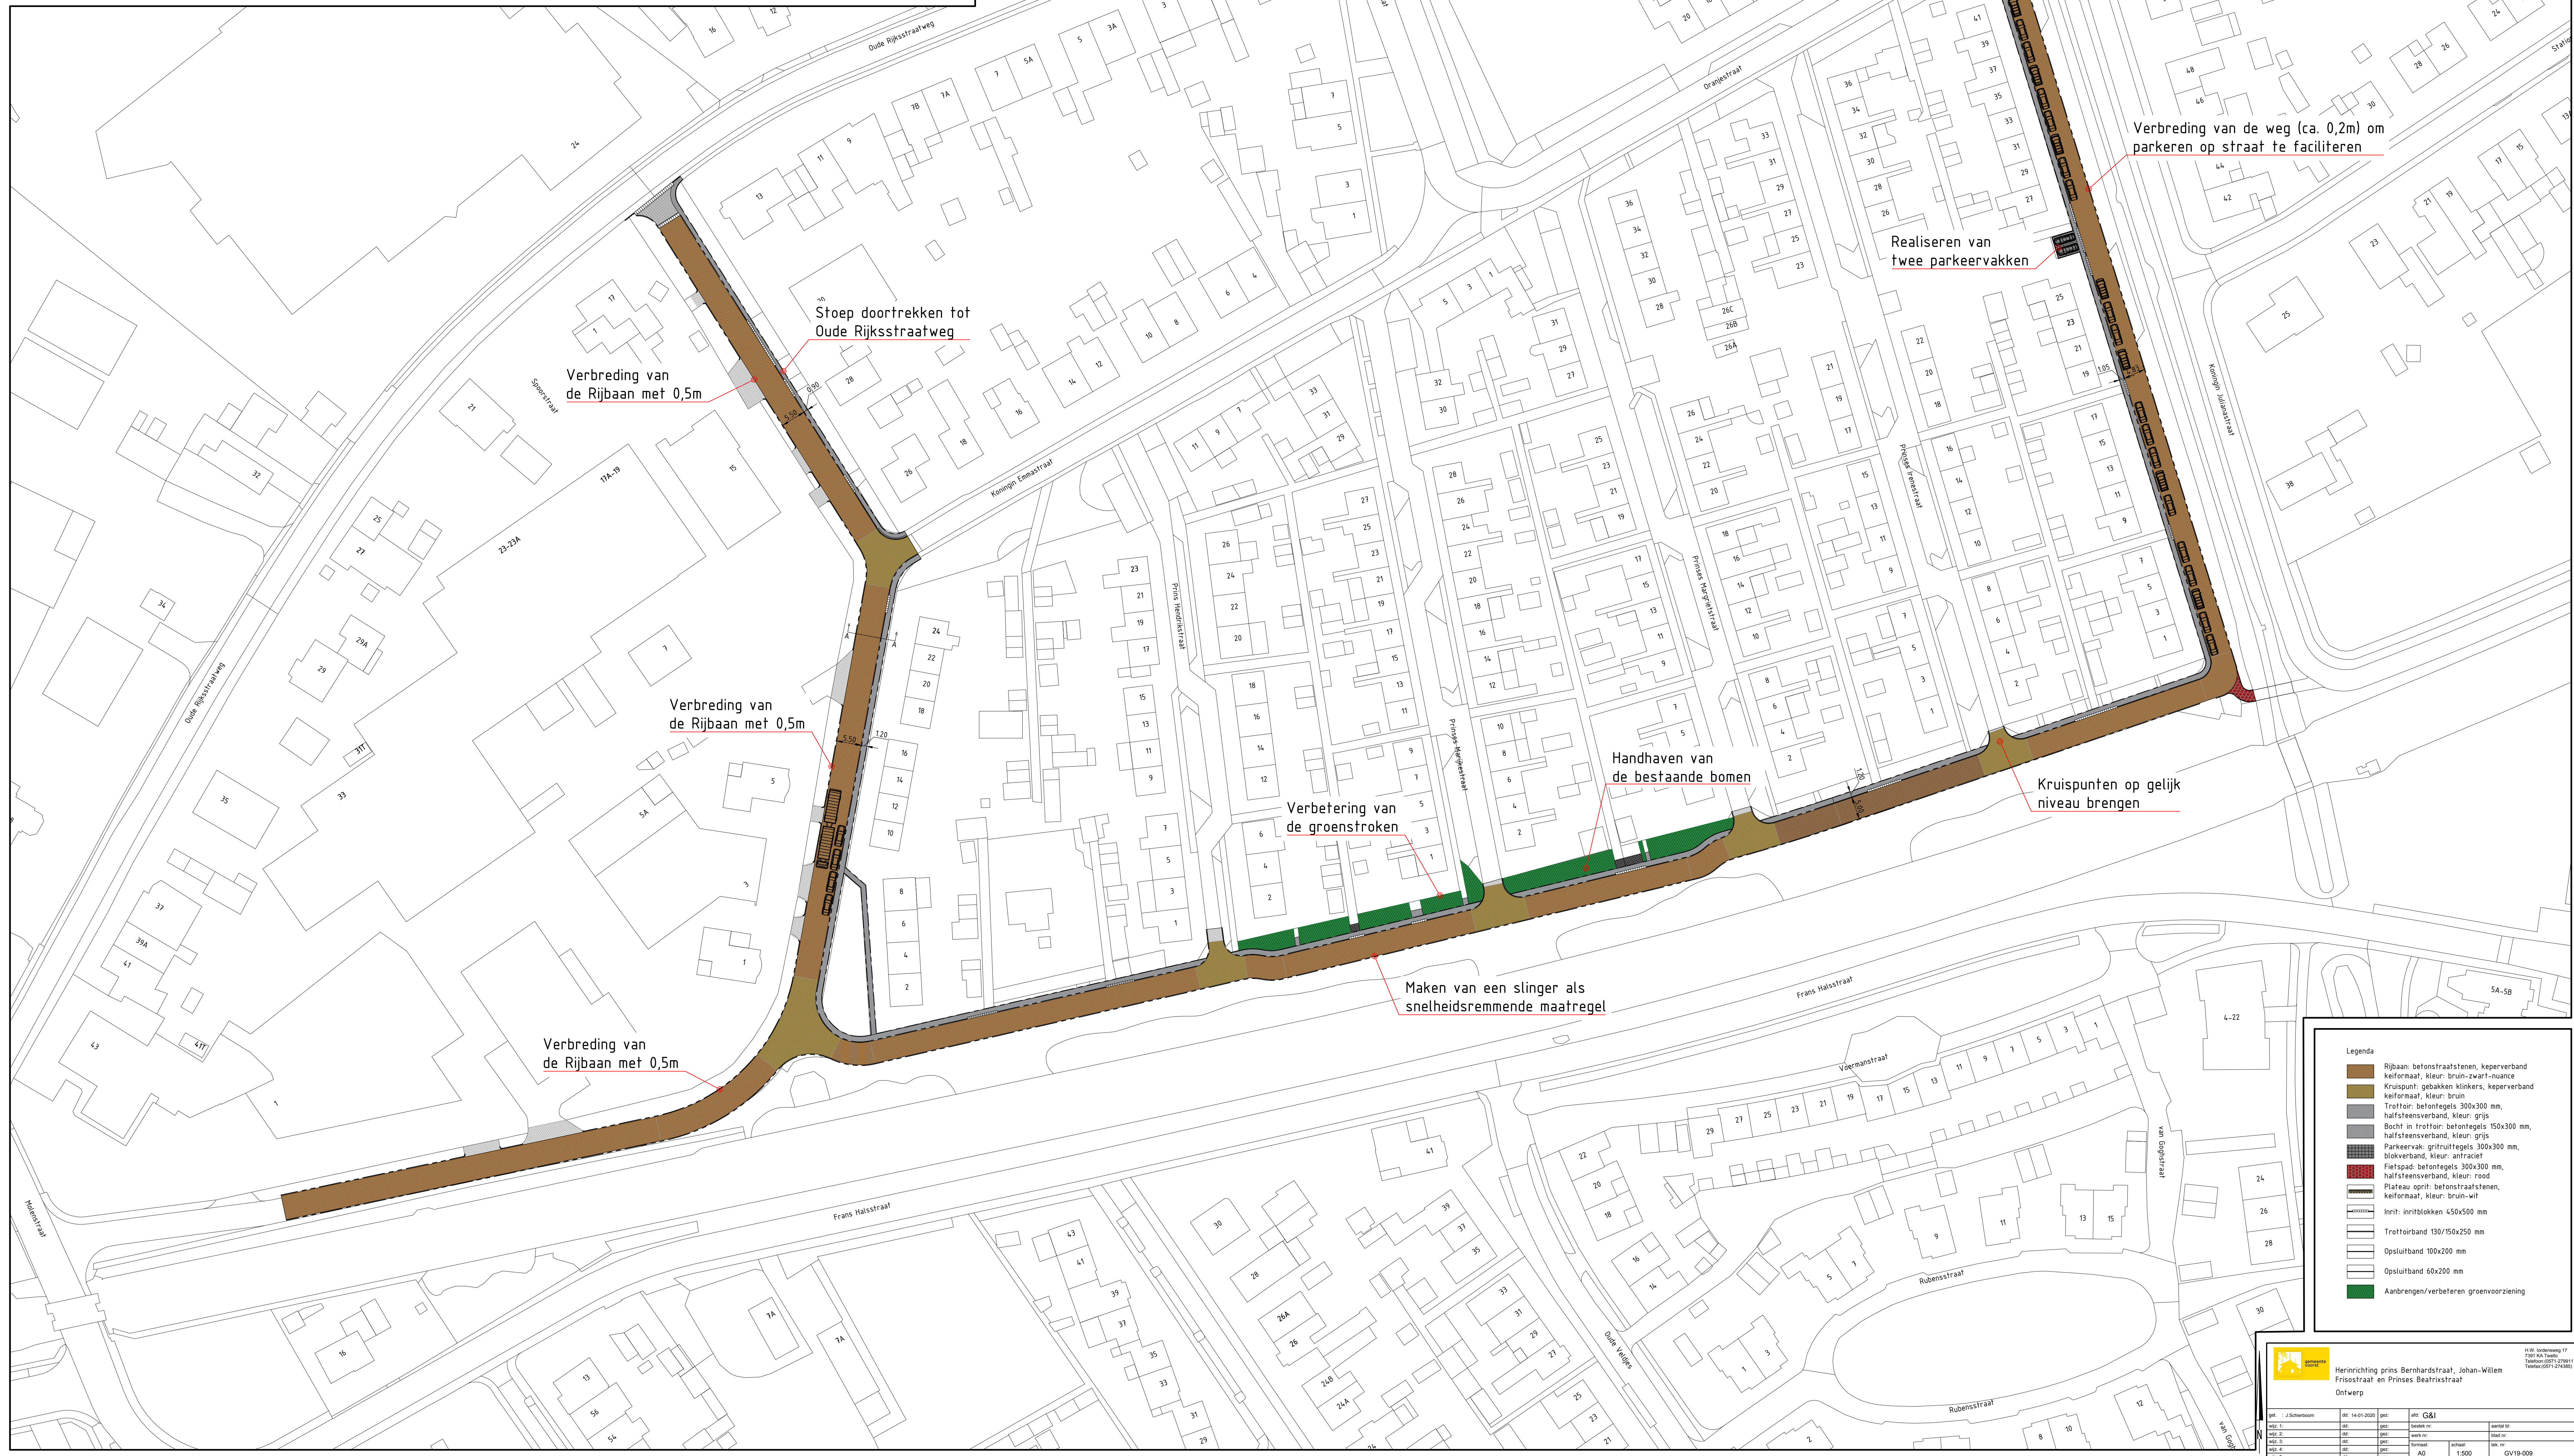


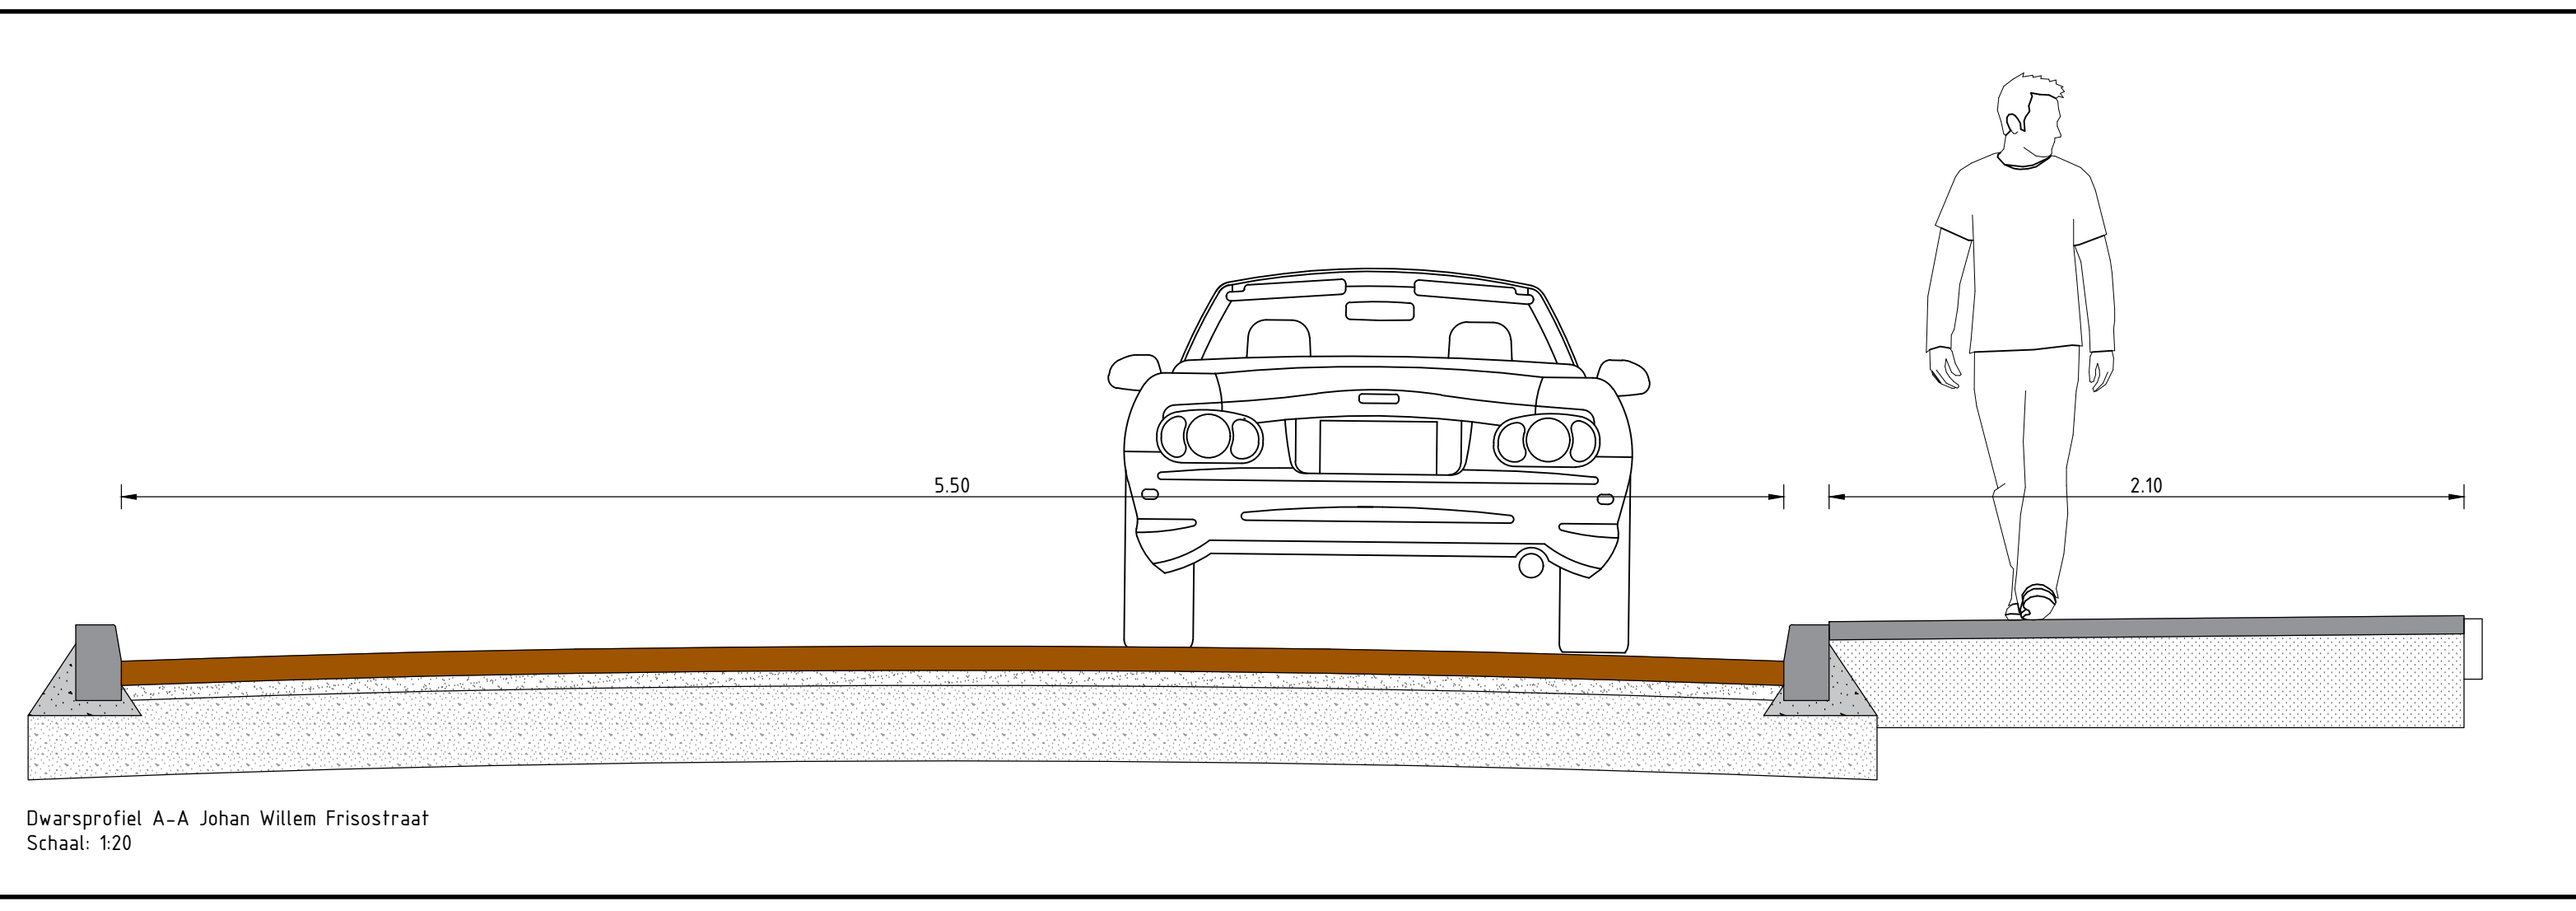

Legenda	
	Rijbaan: befoersfraatsfelen, keperverband
	kefermaat, kleur: bruin-zwart-nuance
	Kruispunt: gebakken klinkers, keperverband
	kefermaat, kleur: bruin
	Trottoir: betontegels 300x300 mm,
	halfsteensverband, kleur: grijs
	Bocht in trottoir: betontegels 150x300 mm,
	halfsteensverband, kleur: grijs
	Parkervak: grinttegels 300x300 mm,
	blokeverband, kleur: antraciet
	Fietspad: betontegels 300x300 mm,
	halfsteensverband, kleur: rood
	Platform: oprijt: befoersfraatsfelen,
	kefermaat, kleur: bruin-wit
	Inrijt: inrijtblokken 450x500 mm
	Trottoirband 130/150x250 mm
	Opsluitband 100x200 mm
	Opsluitband 60x200 mm
	Aanbrengen/verbeteren groenvoorziening

		Herinrichting prins Bernhardstraat, Johan-Willem Frisostraat en Prinses Beatrixstraat		Ontwerp	
per. 1	J. J. J. J. J.	per. 1	G. G. G.	per. 1	G. G. G.
per. 2	J. J. J. J. J.	per. 2	G. G. G.	per. 2	G. G. G.
per. 3	J. J. J. J. J.	per. 3	G. G. G.	per. 3	G. G. G.
per. 4	J. J. J. J. J.	per. 4	G. G. G.	per. 4	G. G. G.
per. 5	J. J. J. J. J.	per. 5	G. G. G.	per. 5	G. G. G.

Bestandnaam: J:\Opdrachten\Herinrichting\Tweel\Oude Johan Willem Frisostraat en omgeving\CAD\Ontwerp\DW Johan Willem Frisostraat en omgeving.dwg