


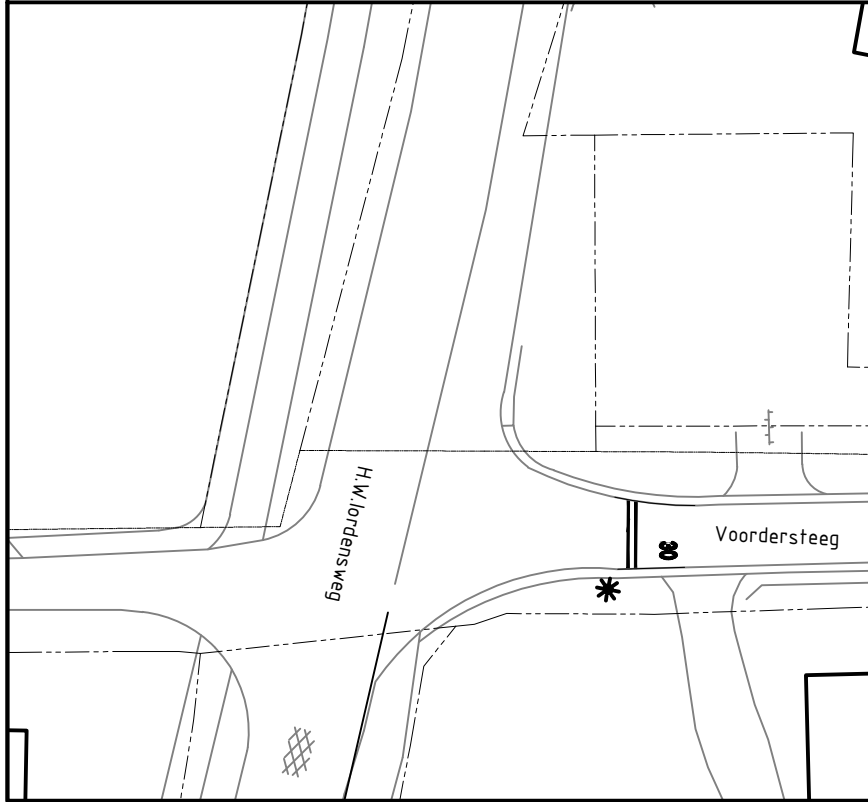


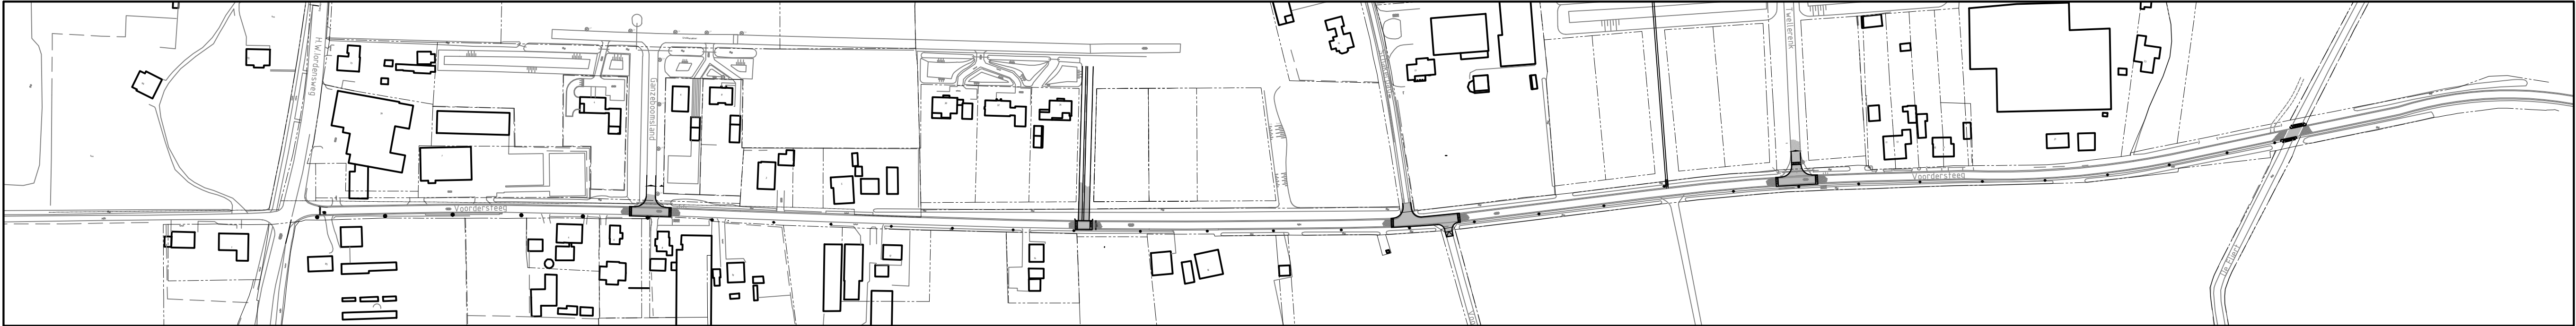


30 km/uur zone
Voordersteeg/H.W. Iordensweg

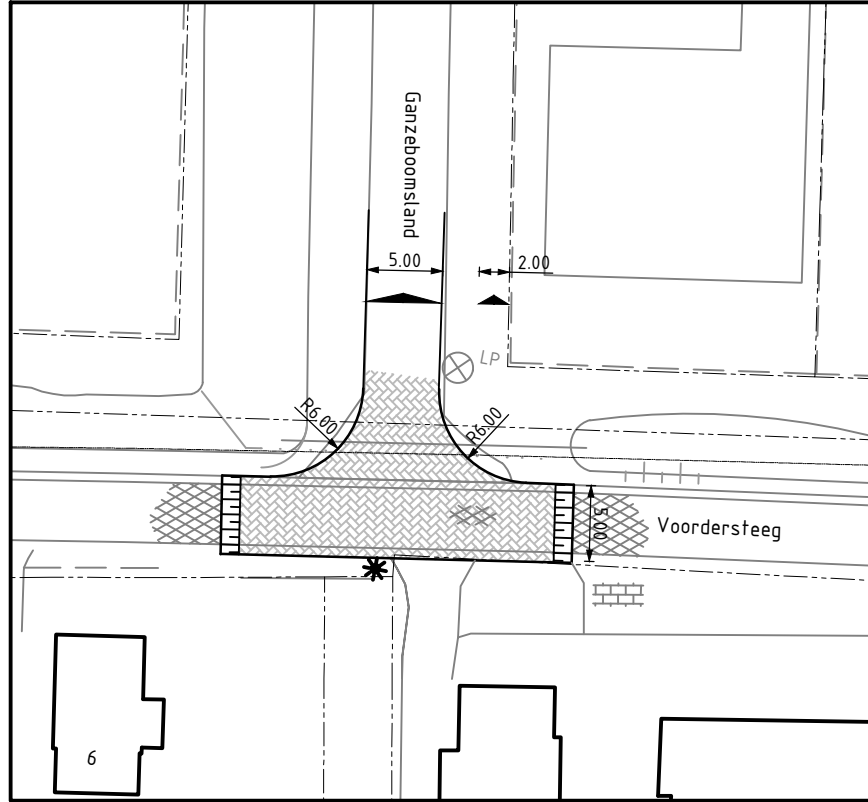


Plateau
Voordersteeg/Ganzebuomslaan

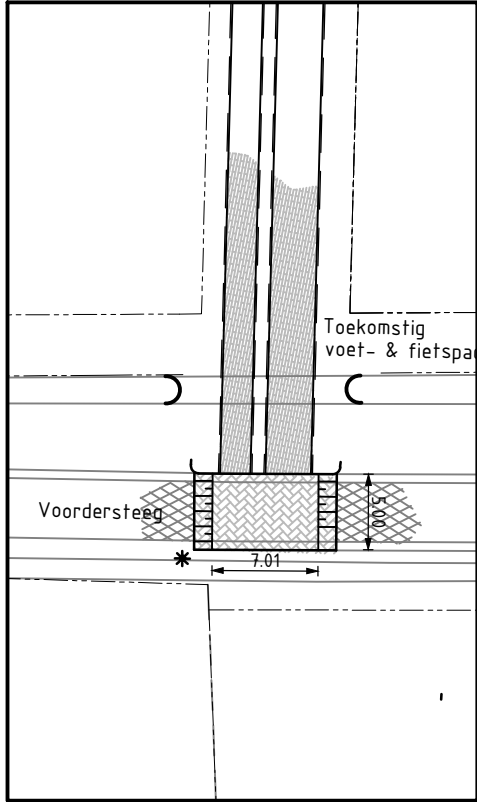


Plateau
toekomstg voet-en fietspad

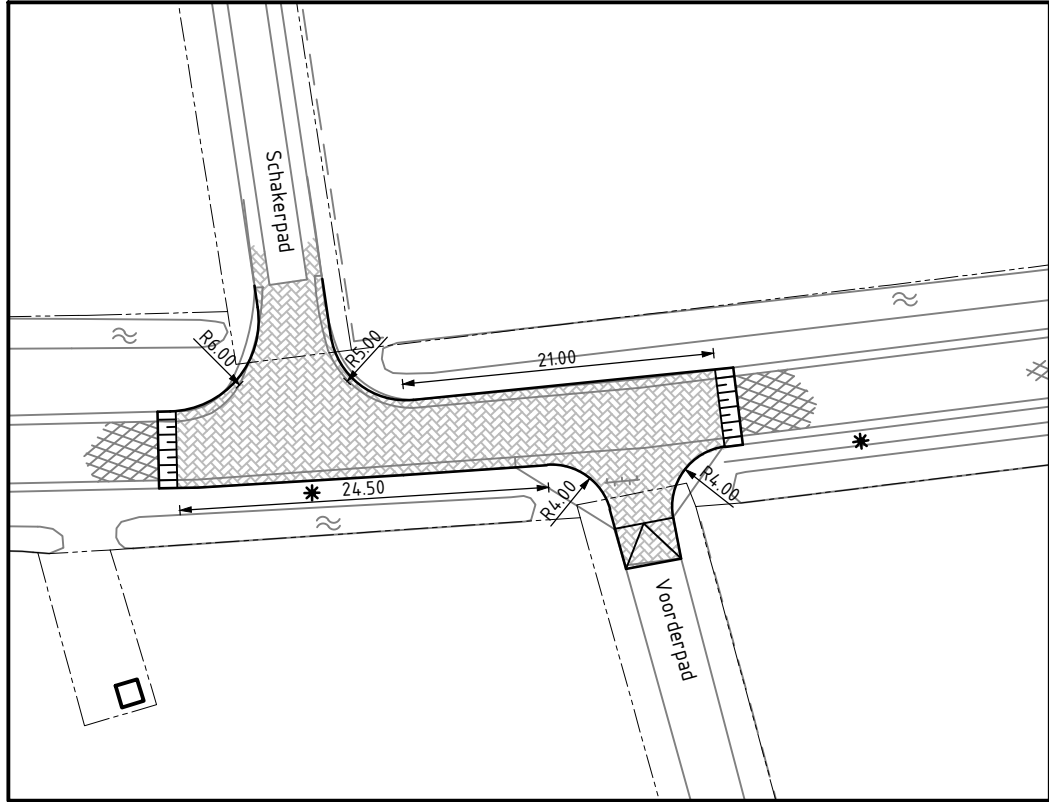

Verlengd plateau
Voorderpad/Schakerpad/Voordersteeg

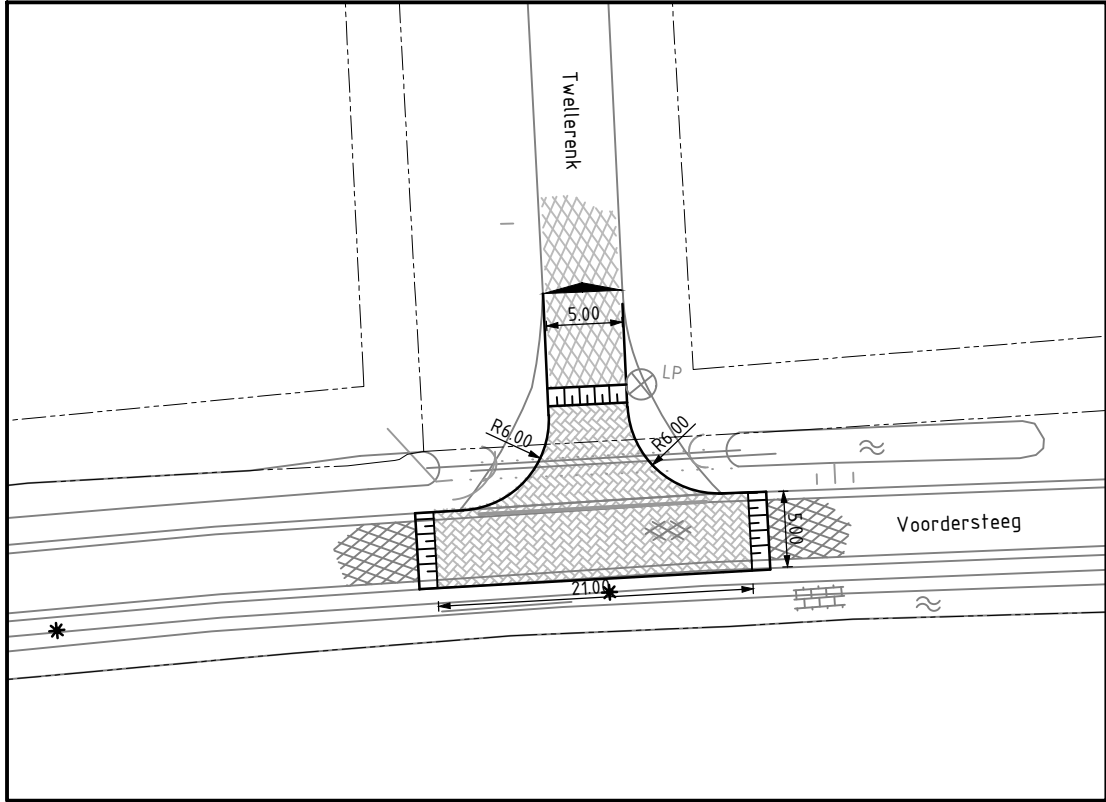

Plateau
Voordersteeg/Twellerenk

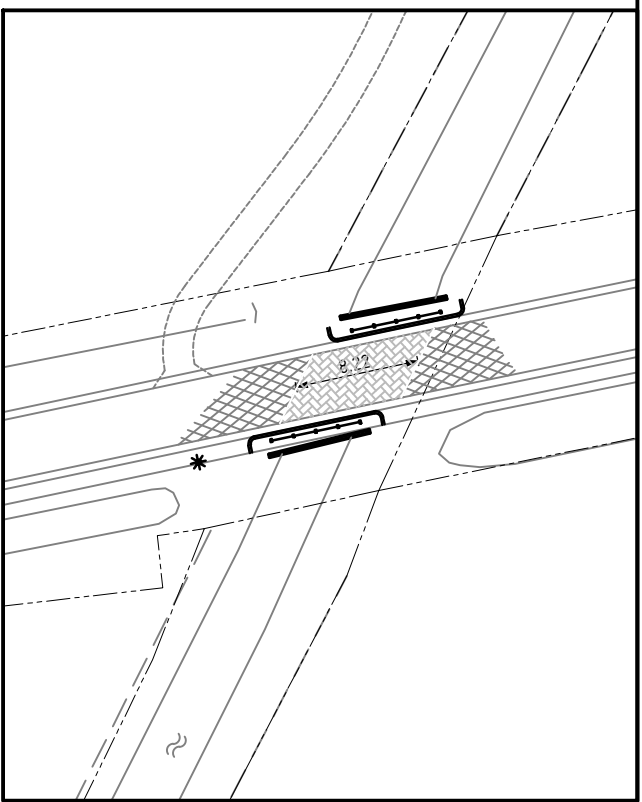

Nieuwe komgrens
+toekomstg fietspad Fliet



VOORDERSTEEG 30KM/uur
PERMANENTE VERKEERSMAATREGELEN

get. : TH	dd: 19-07-2019	gez:	bestek nr:	Vakgroep: G & I
wijz. 1: KOMGRENS	dd: 14-2-2020	gez:	werk nr:	van
wijz. 2:	dd:	gez:	formaat:	tek. nr:
wijz. 3:	dd:	gez:	Z4	1:2000/1:500

H.W. Iordensweg 17
7391 KA Twello
T (0571) 279 911
F (0571) 274 385
www.voorst.nl

